


Legende:

- Treppenträume im Verlauf von Rettungswegen
- Rettungsweg
- Haupteingang
- Nebeneingang
- NA Notausgang
- FBF Feuerwehrbedienfeld
- FAT Feuerw-
anzeigentableau
- FSE Freischaltelement
- FSD Feuerw-
schlüsseldepot
- i
Feuerwehr Information für
die Feuerwehrpläne
- ☀ Blitzleuchte
- T30RS Feuerschutztür T30
mit Rauchschutz
- RS Rauchschutztür
- M RWA- Auslösung
- ⚡ Unterverteilung
- ⦿ Wandhydrant
- ⦿ Löschwasser-
einspeisung
Sprinkler
- A 1
+3
-2
AMR +5 Aufzug
- T A
+8
-1 Treppenraum mit
Feuerwiderstand,
erreichbare Geschosse
mit Treppenraum-
bezeichnung
- T C
E
-1 Treppenraum ohne
Feuerwiderstand,
erreichbare Geschosse
mit Treppenraum-
bezeichnung

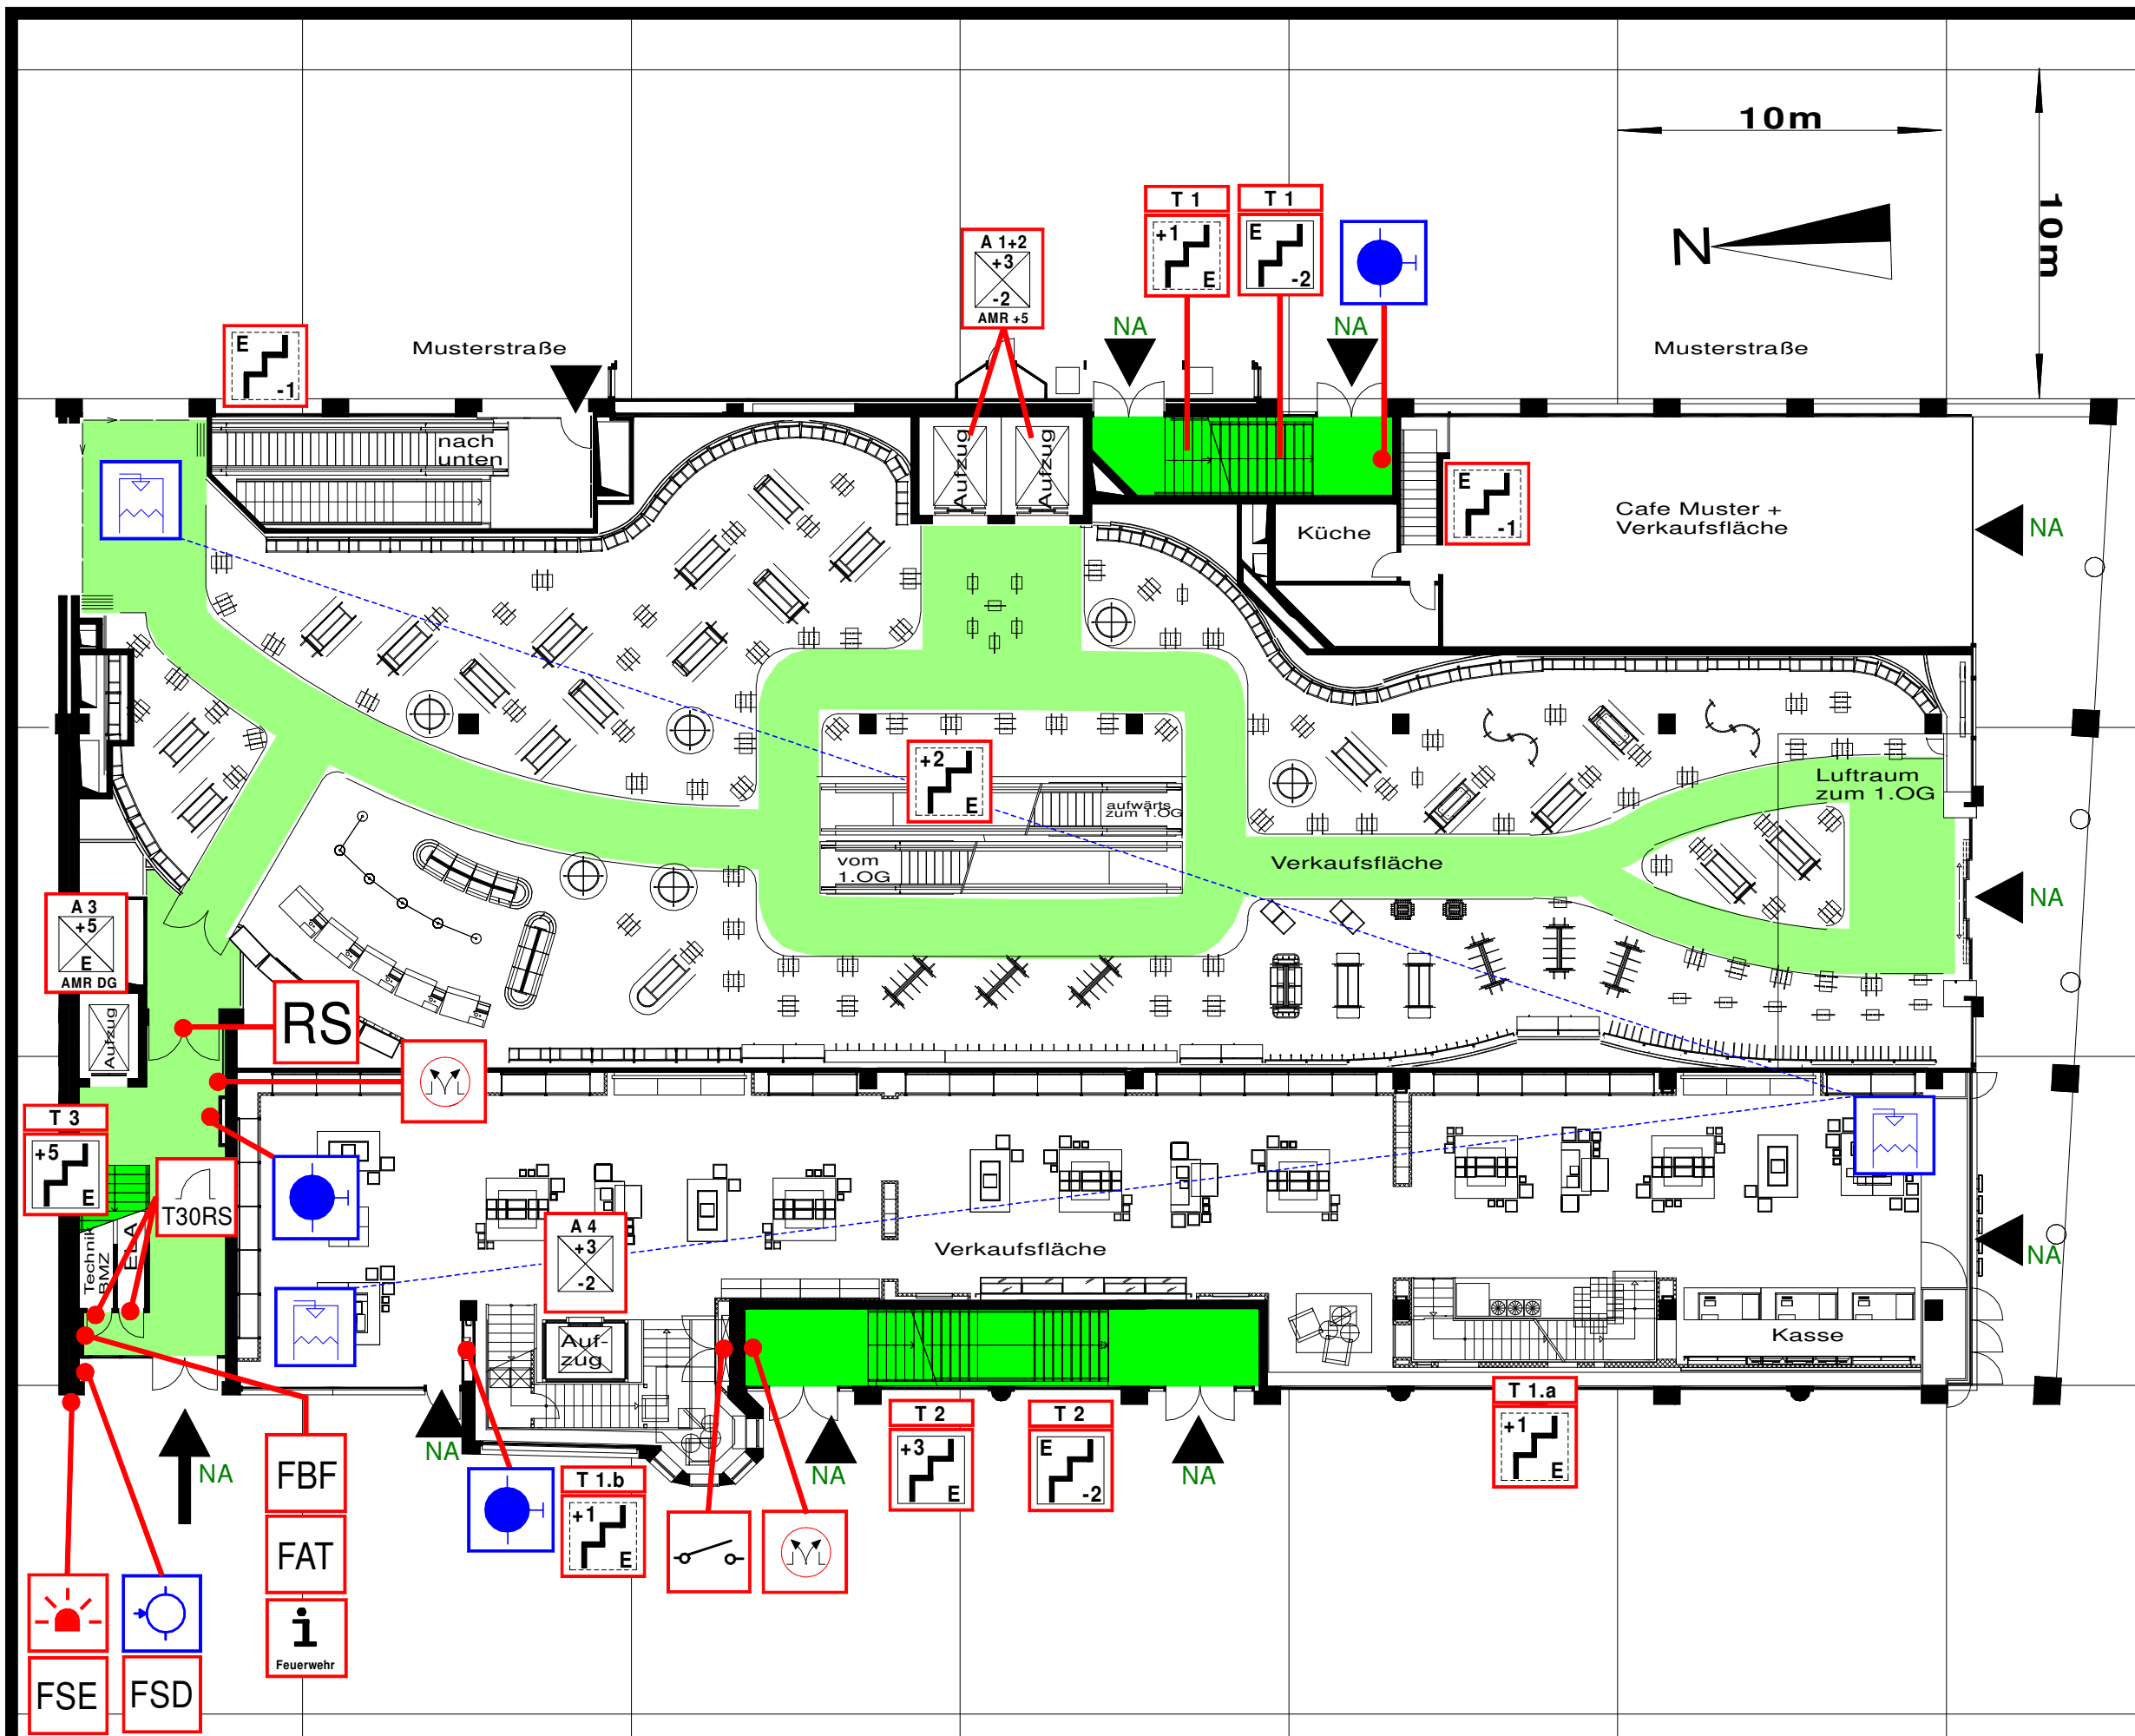

Alles gesprinklert bis auf die Treppenträume und Technikräume (Serverr.)

Feuerwehrplan
Musterhaus
Mustermarkt 8-10
12345 Musterstadt

Erdgeschoss