

BEMERKUNG:

ANZAHL:

4

MELDERART:




MELDERORT:

Untergeschoss

MELDERGRUPPE:

1

UG

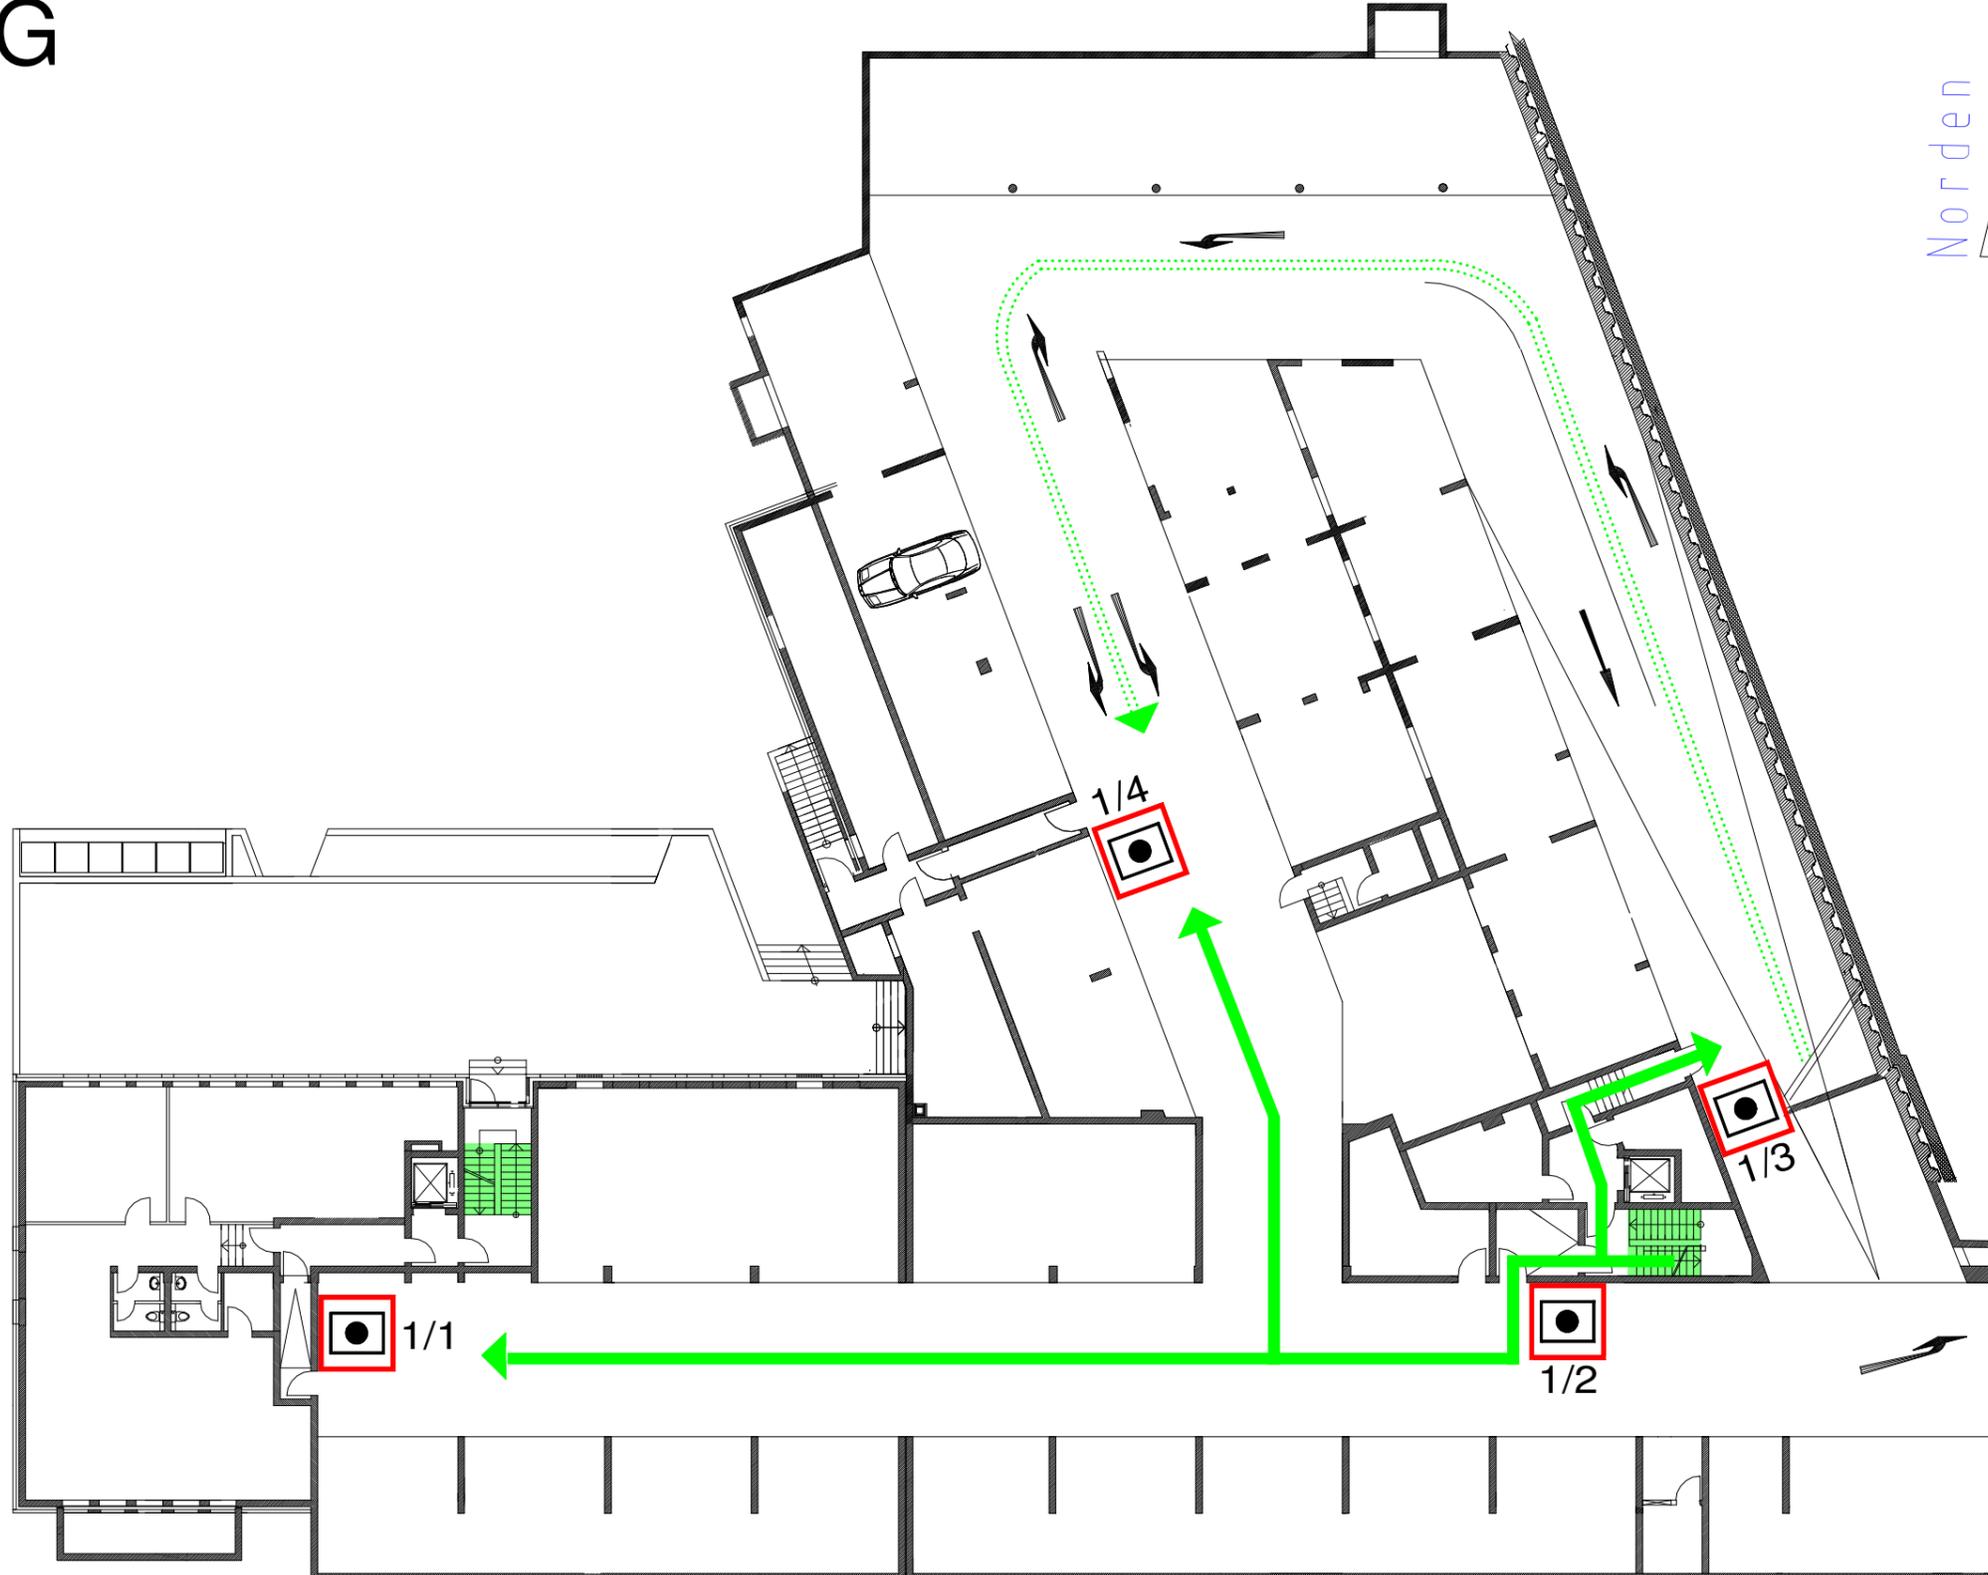

Legende:

-  Anrückweg
-  2.Anrückweg
-  Druckknopfmelder



Meldergruppenplan
BRANDMELDEANLAGE

Bezeichnung
des Objektes: **Mustergebäude**
Musterstrasse 1000
12345 Musterstadt

Planersteller:  **PlanTec**
Flucht- und Rettungspläne nach DIN
Feuerwehr-Einsatzpläne nach DIN
Brandschutzordnung nach DIN
Tel. 02234 / 9334820 - Fax 02234 / 9334829 - www.plantec-koeln.de

Datum:
2012

1

MELDER-
GRUPPE