BEMERKUNG:	ANZAHL:	MELDERART:	MELDERORT:	MELDERGRUPPE:
	4		Untergeschoss	1

EG

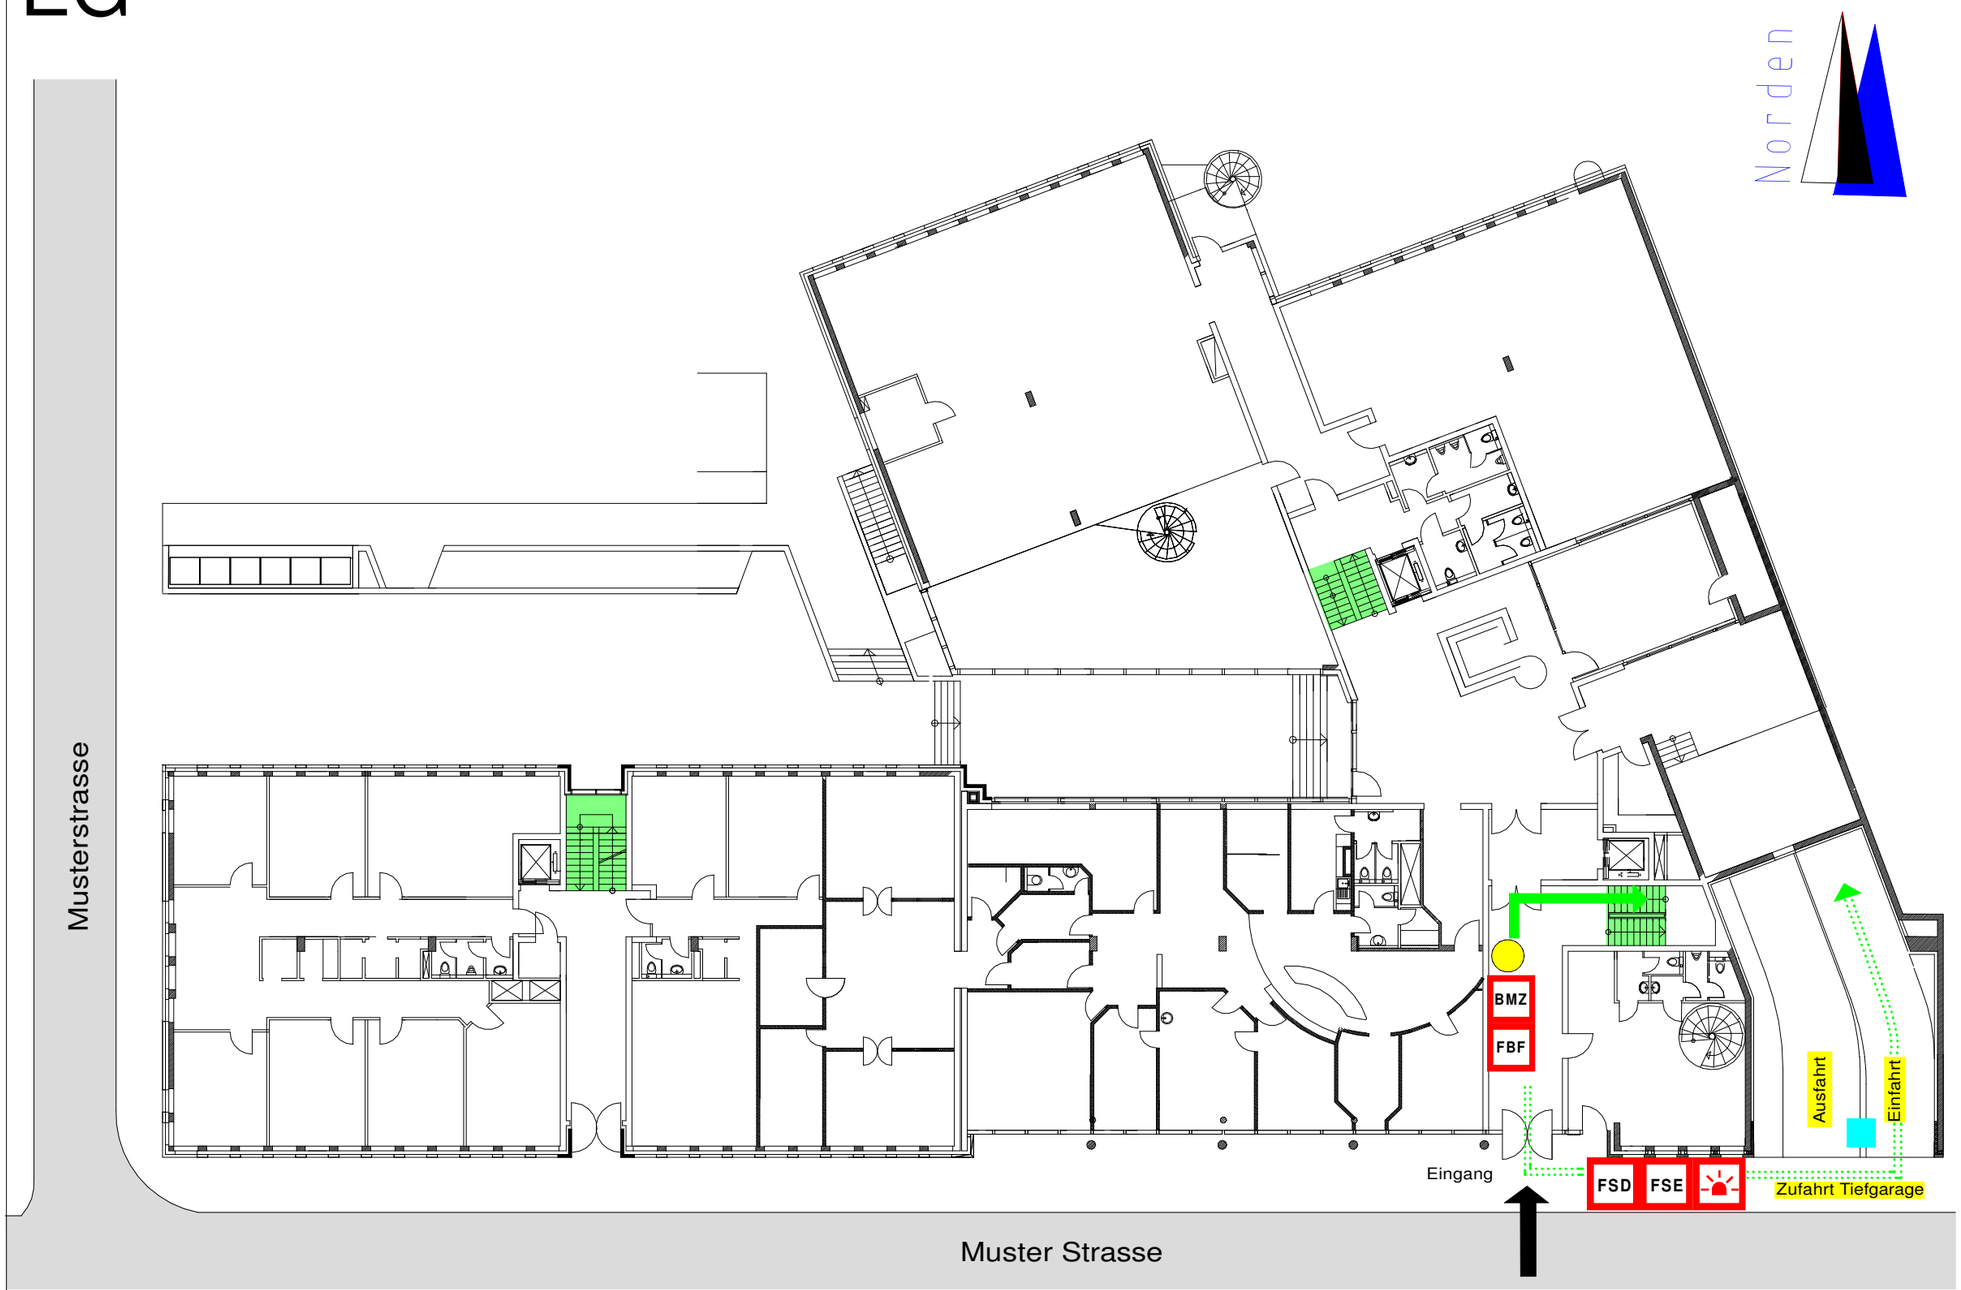

Legende:

- Feuerwehrzugang
- Anrückweg
- 2.Anrückweg
- Standort
- BMZ Brandmeldezentrale
- FBF Feuerwehrbedienfeld
- FSD Feuerwehrschlüsseldepot
- FSE Freischaltelement
- Druckknopfmelder
- Blitzleuchte
- befahrbare Fläche
- Schlüsselschalter für Rolltor

3.OG
2.OG
1.OG
EG
UG

BMZ

Bitte wenden!

Meldergruppenplan
BRANDMELDEANLAGE

Bezeichnung des Objektes:
Mustergebäude
Musterstrasse 1000
12345 Musterstadt

Planersteller:
PlanTec GmbH
Flucht- und Rettungspläne nach DIN
Feuerwehr-Einsatzpläne nach DIN
Brandschutzordnung nach DIN
Tel. 02234 / 9334820 · Fax 02234 / 9334829 · www.plantec-koeln.de

Datum:
2012

MELDER-GRUPPE
1