



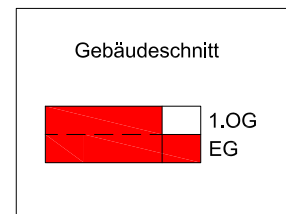


Legende

-  Rauch- und Wärme Abzugseinrichtung
-  Zuluftöffnung, manuell, für Rauch- und Wärme abzugseinrichtung
-  Rauch- und Wärme Abzugseinrichtung Bedienstelle
-  RWA-Gruppe 1
-  RWA-Gruppe 2
-  RWA-Gruppe 3
-  RWA-Gruppe 4
-  RWA-Gruppe 5
-  RWA-Gruppe 6
-  RWA-Gruppe 7
-  RWA-Gruppe 8

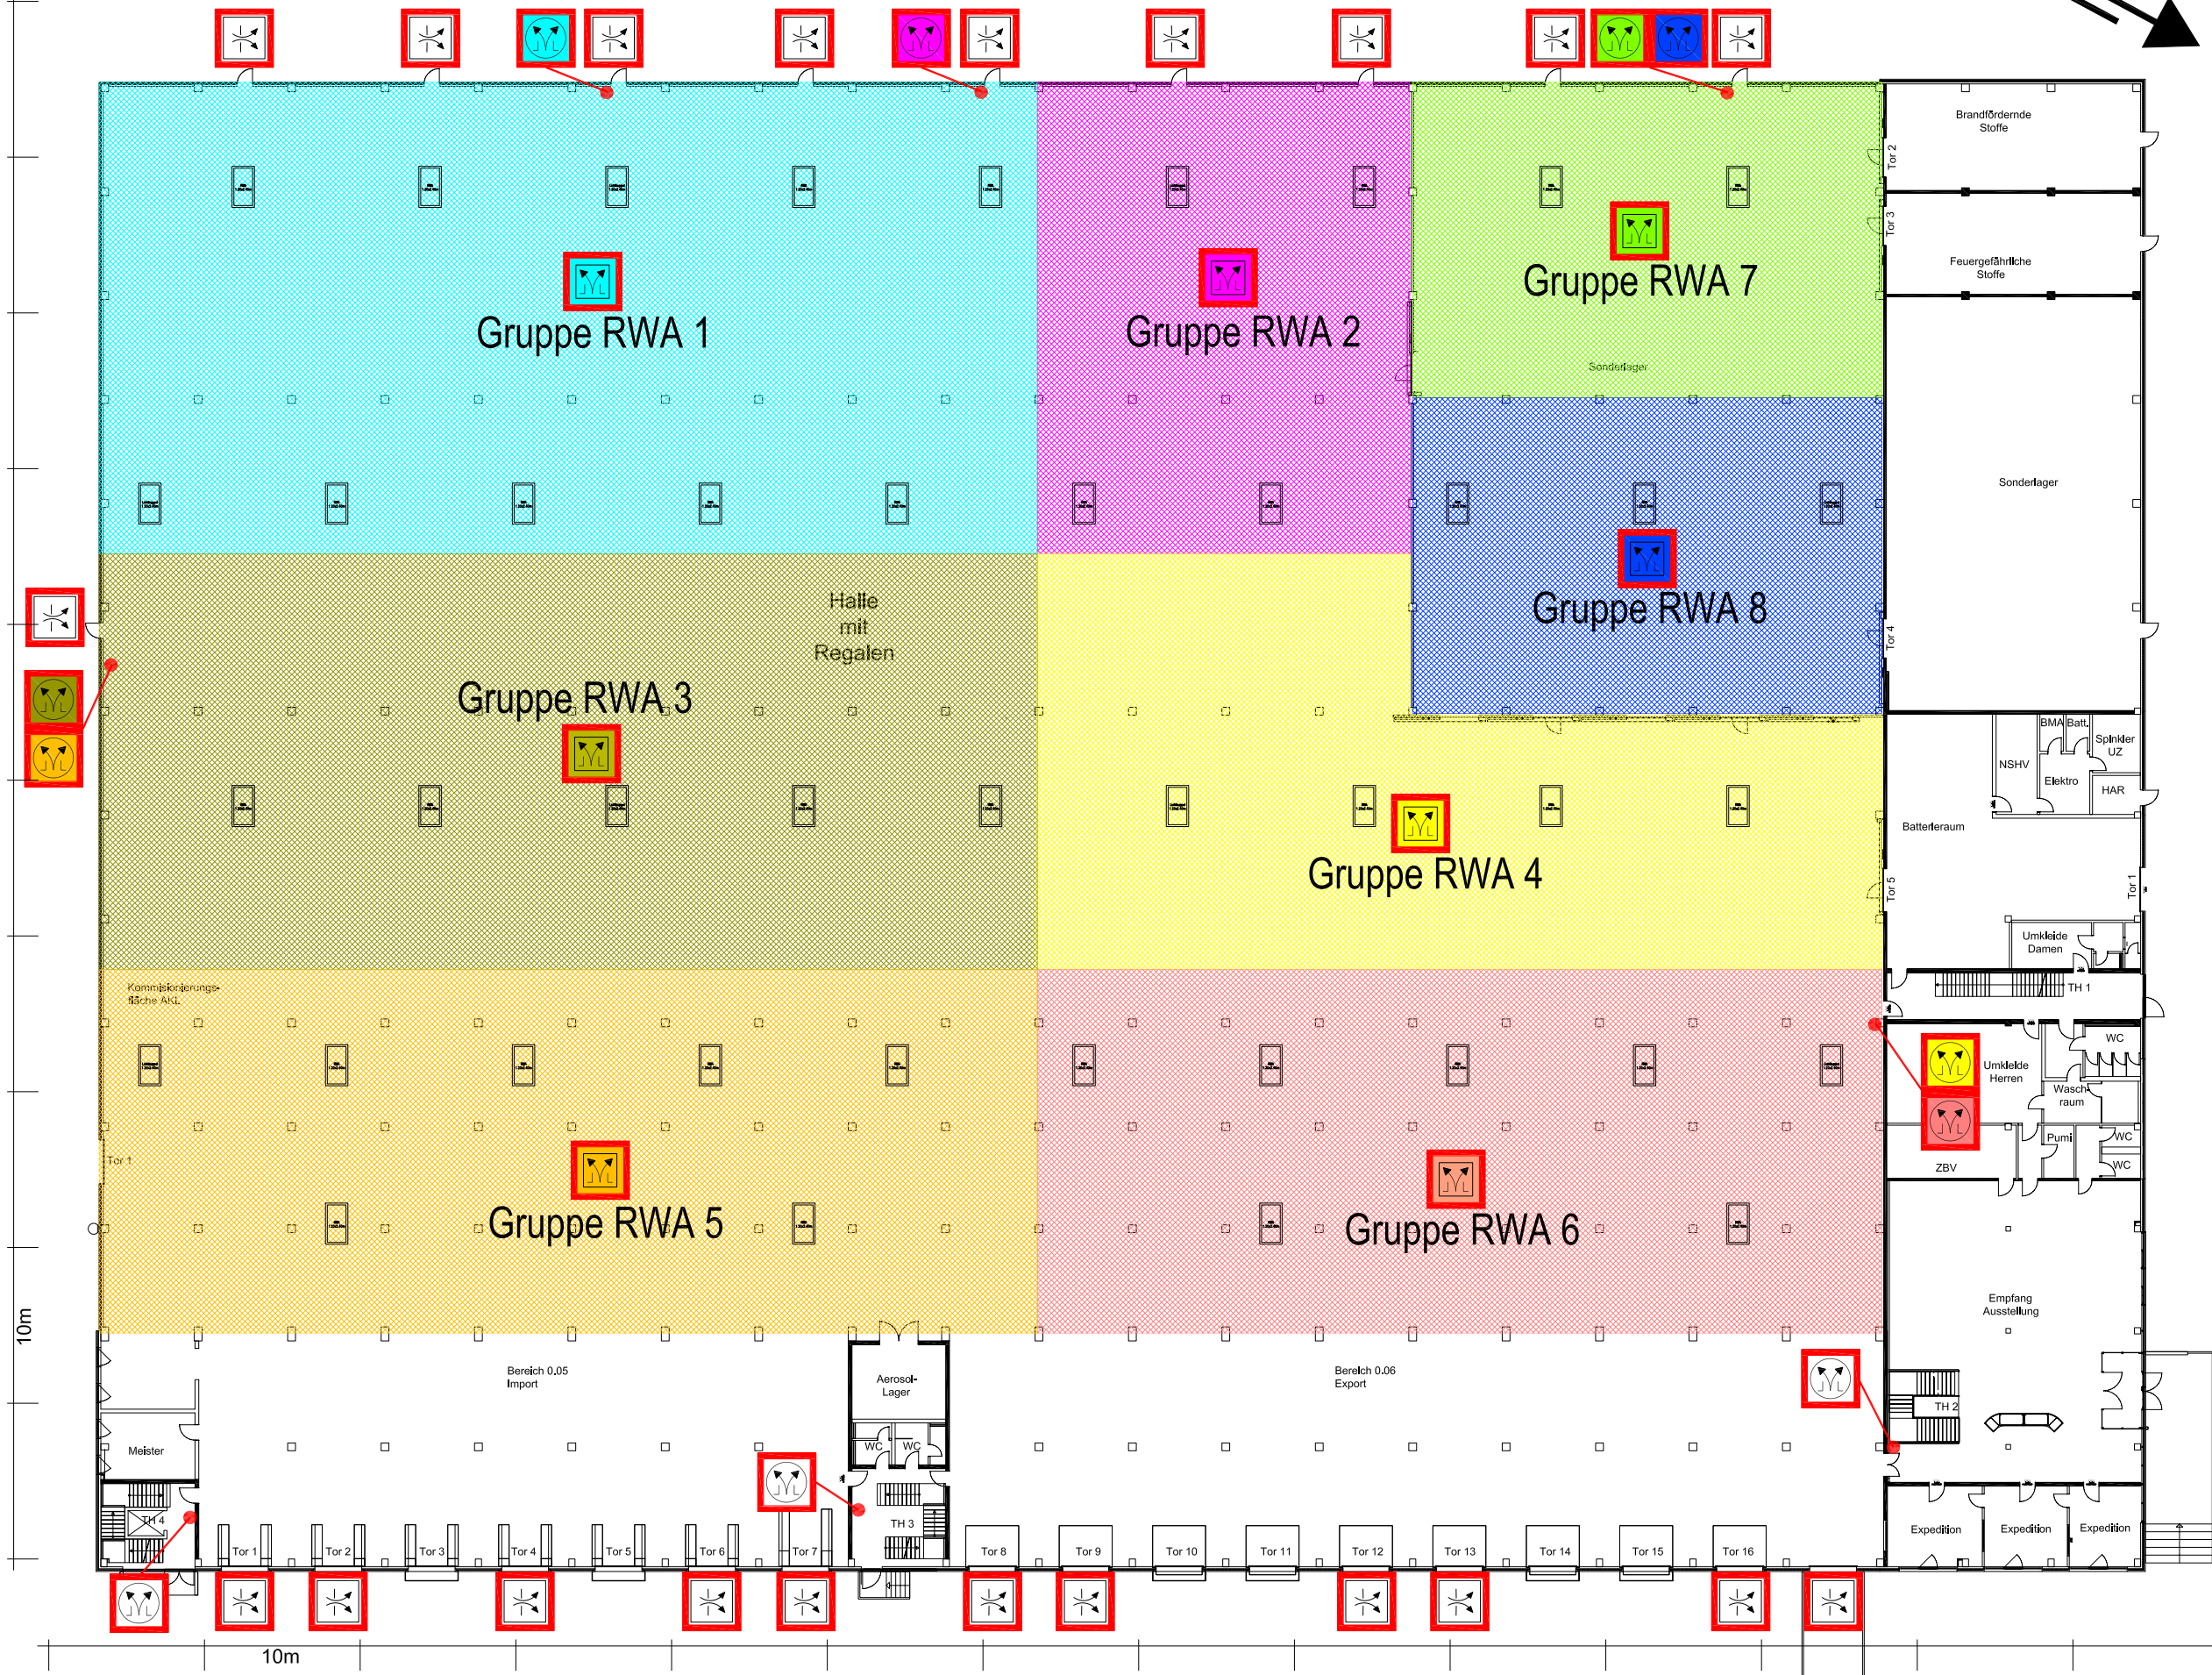

Übersichtsplan

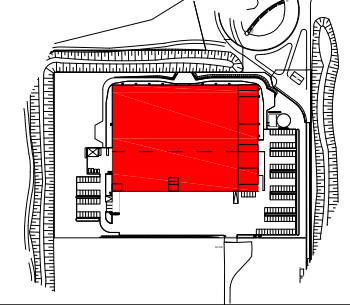

Musterobjekt  
Musterstrasse  
12345 Musterdorf  
RWA-Plan