


Bestuhlungsplan

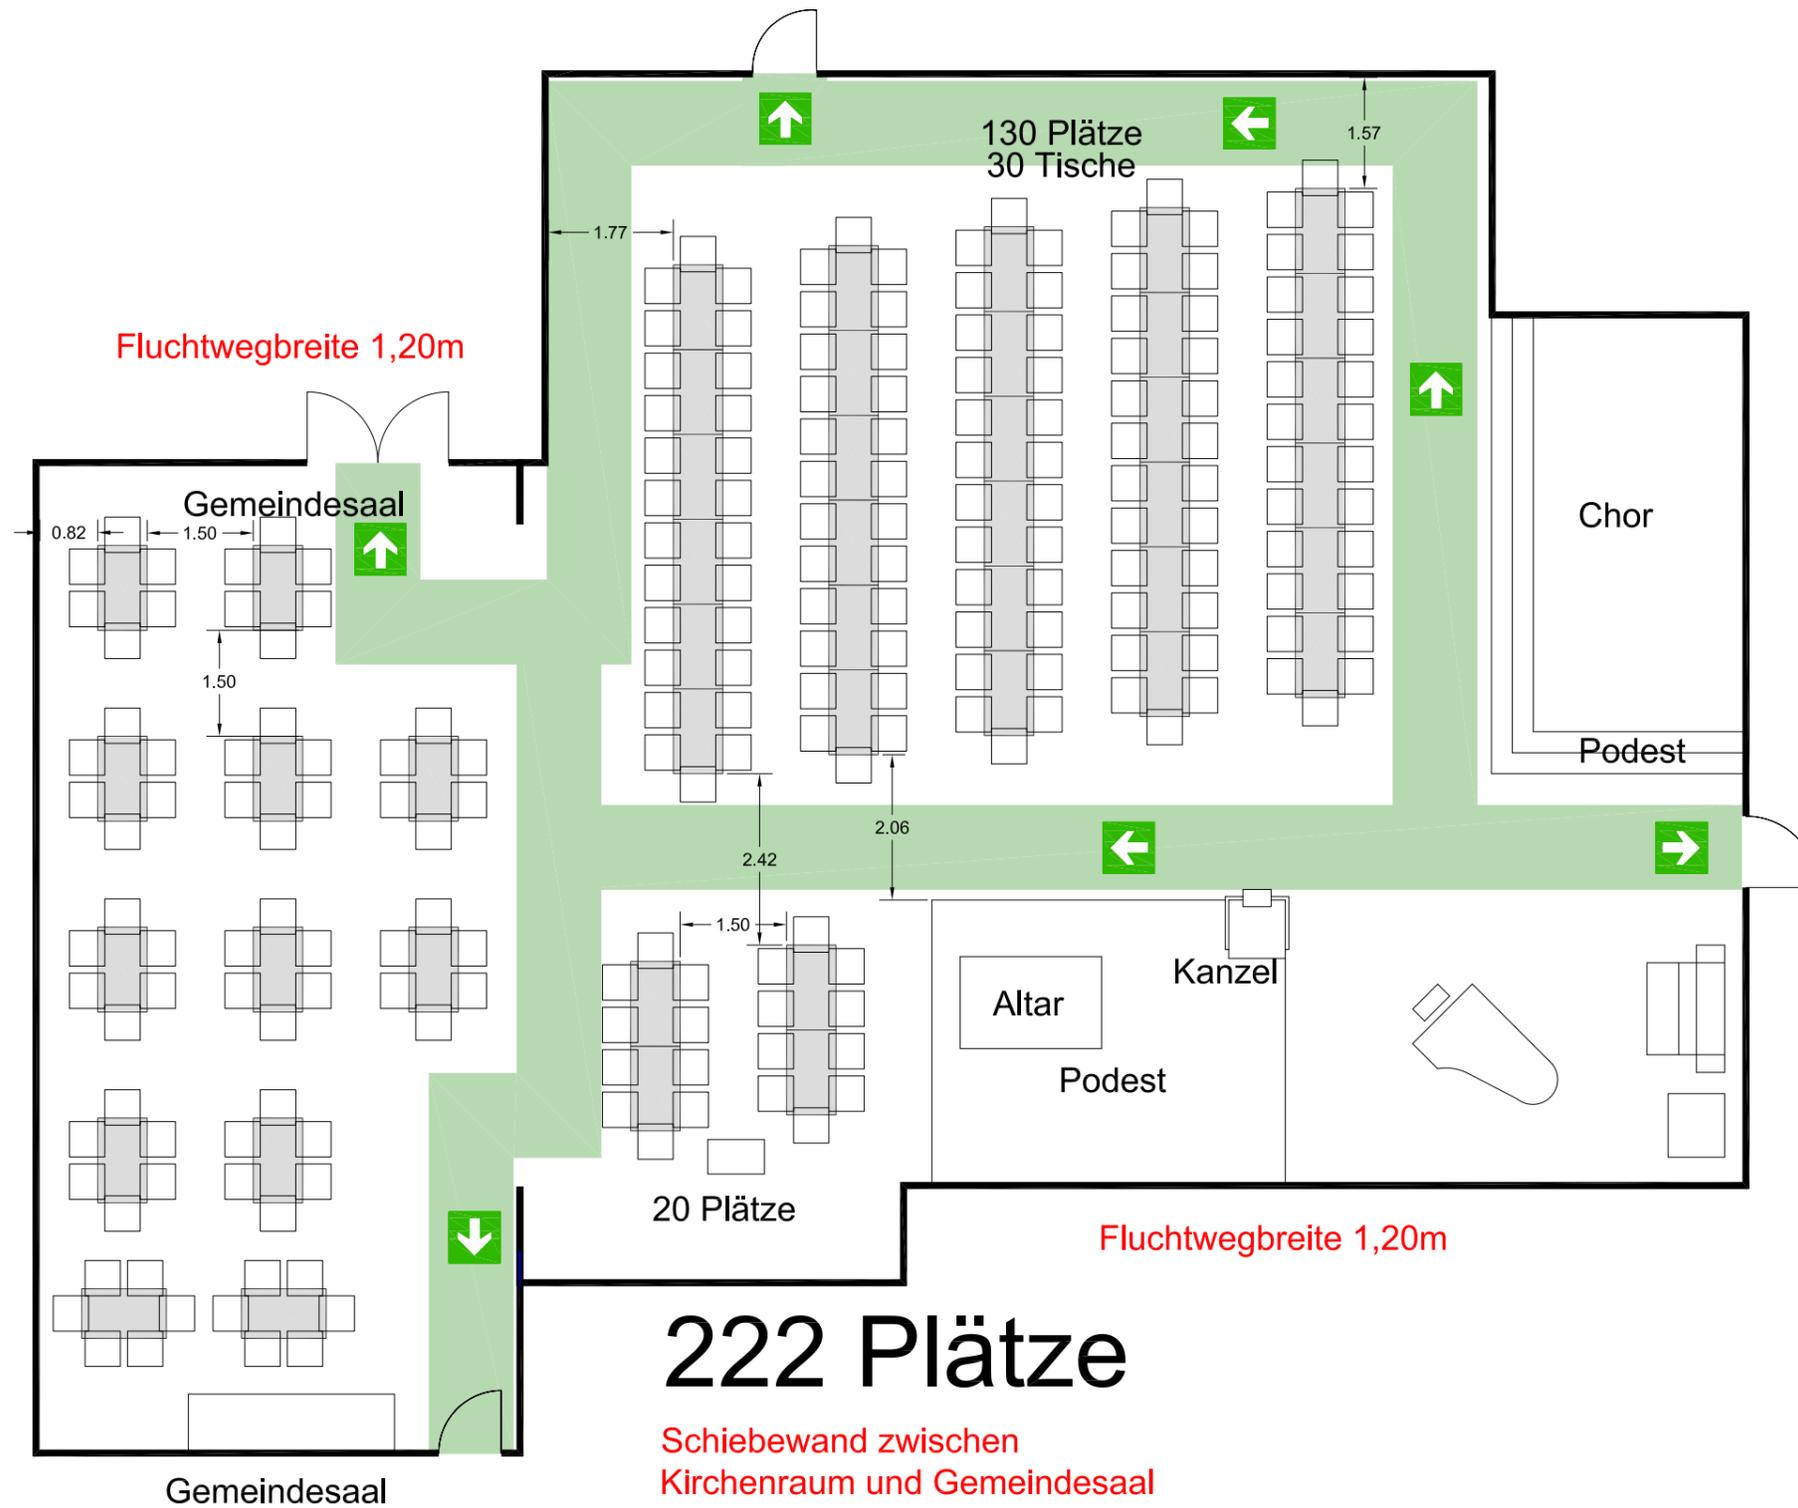

222 Plätze

Schiebewand zwischen
Kirchenraum und Gemeindesaal
ständig geöffnet halten!

Mustersaal
Muster Strasse 3
12345 Musterdorf

M: 1:100



Gezeichnet Datum: 17.03.2010