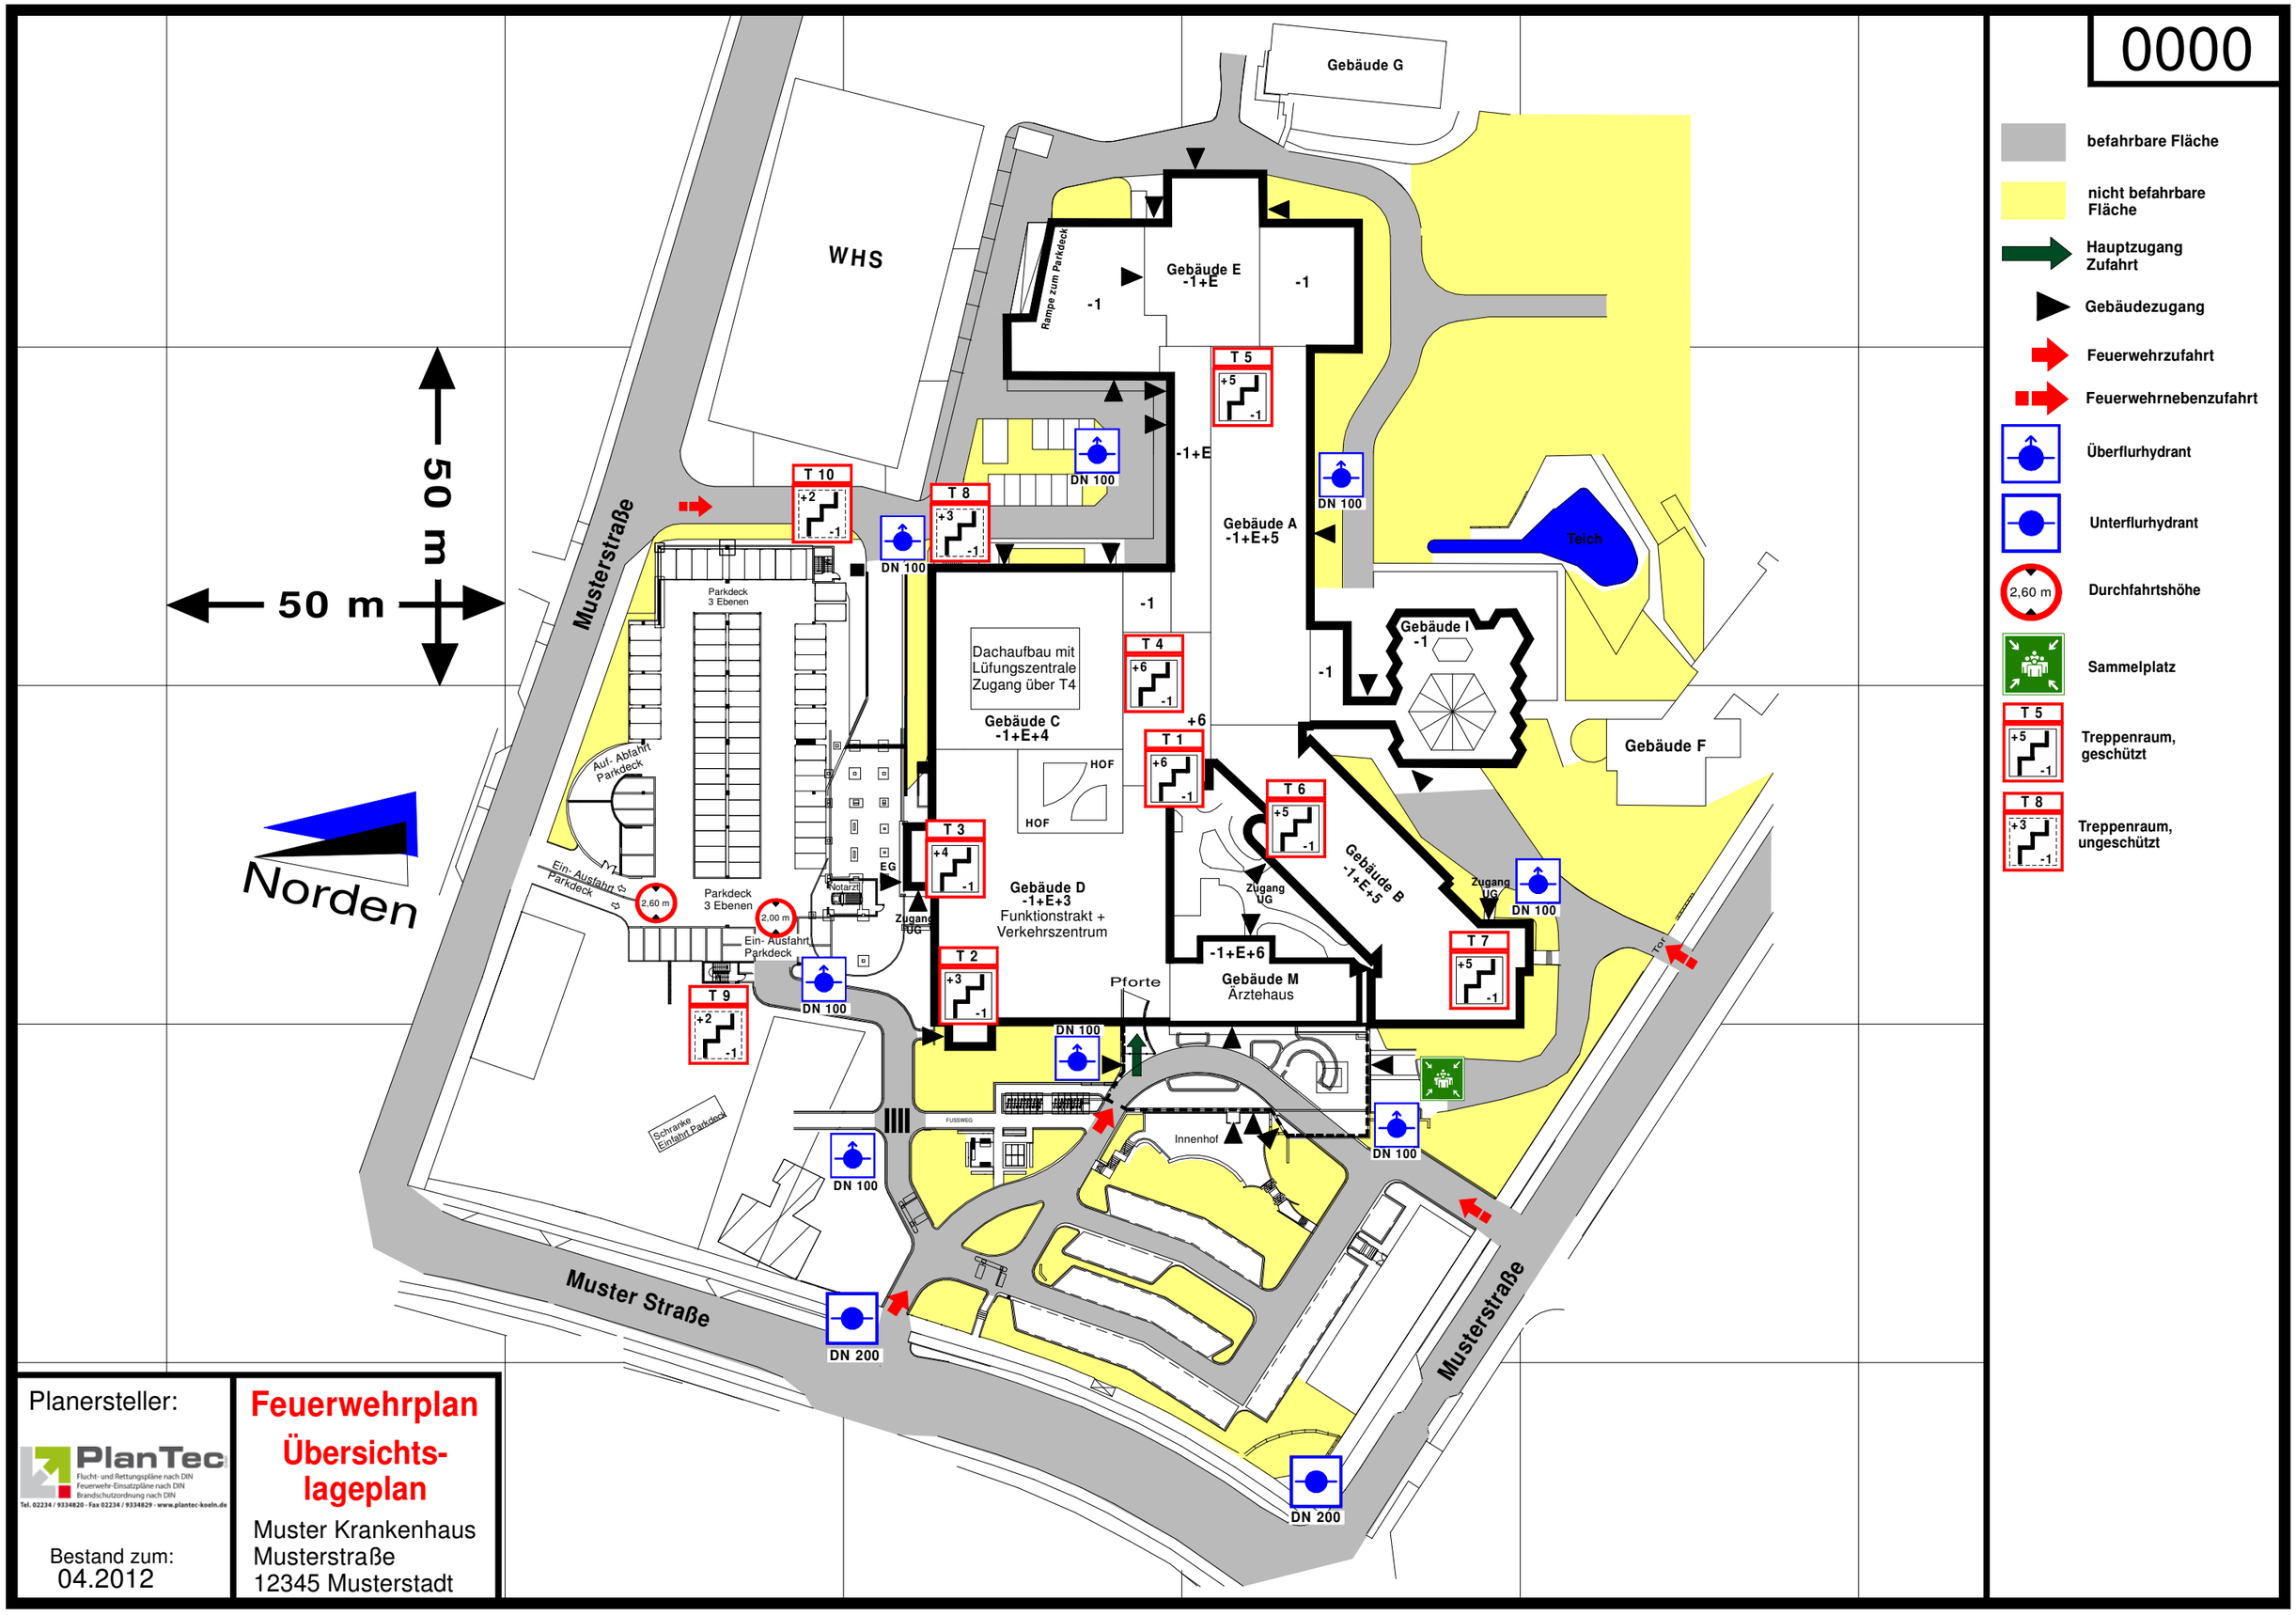

Planersteller:

PlanTec
Flucht- und Rettungspläne nach DIN
Feuerwehr-Einsatzpläne nach DIN
Brandschutzordnung nach DIN
Tel. 02234 / 9334820 · Fax 02234 / 9334829 · www.plantec-koeln.de

Bestand zum:
04.2012

Feuerwehrplan
Übersichts-lageplan

Muster Krankenhaus
Musterstraße
12345 Musterstadt