


Legende:

-  befahrbare Flächen
-  Räume Bereich mit besonderen Gefahren
-  Haupteingang
-  Nebeneingang
- NA** Notausgang
- FBF** Feuerwehrbedienfeld
- FAT** Feuerwehranzeigentableau
- FSE** Freischaltelelement
- FSD** Feuerwehrschlüsseldepot
-  Information für die Feuerwehrpläne
-  Blitzleuchte
- SPZ** Sprinklerzentrale
-  Löschwasser-einspeisung Sprinkler
-  Unterflurhydrant
-  Aufzug
-  Treppenraum mit Feuerwiderstand, erreichbare Geschosse mit Treppenraumbezeichnung
-  Treppenraum ohne Feuerwiderstand, erreichbare Geschosse mit Treppenraumbezeichnung
-  Hauptabsperfung Fernwärme
-  Hauptabsperfung Wasser
-  Hauptabspernung Elektro
-  Trafo

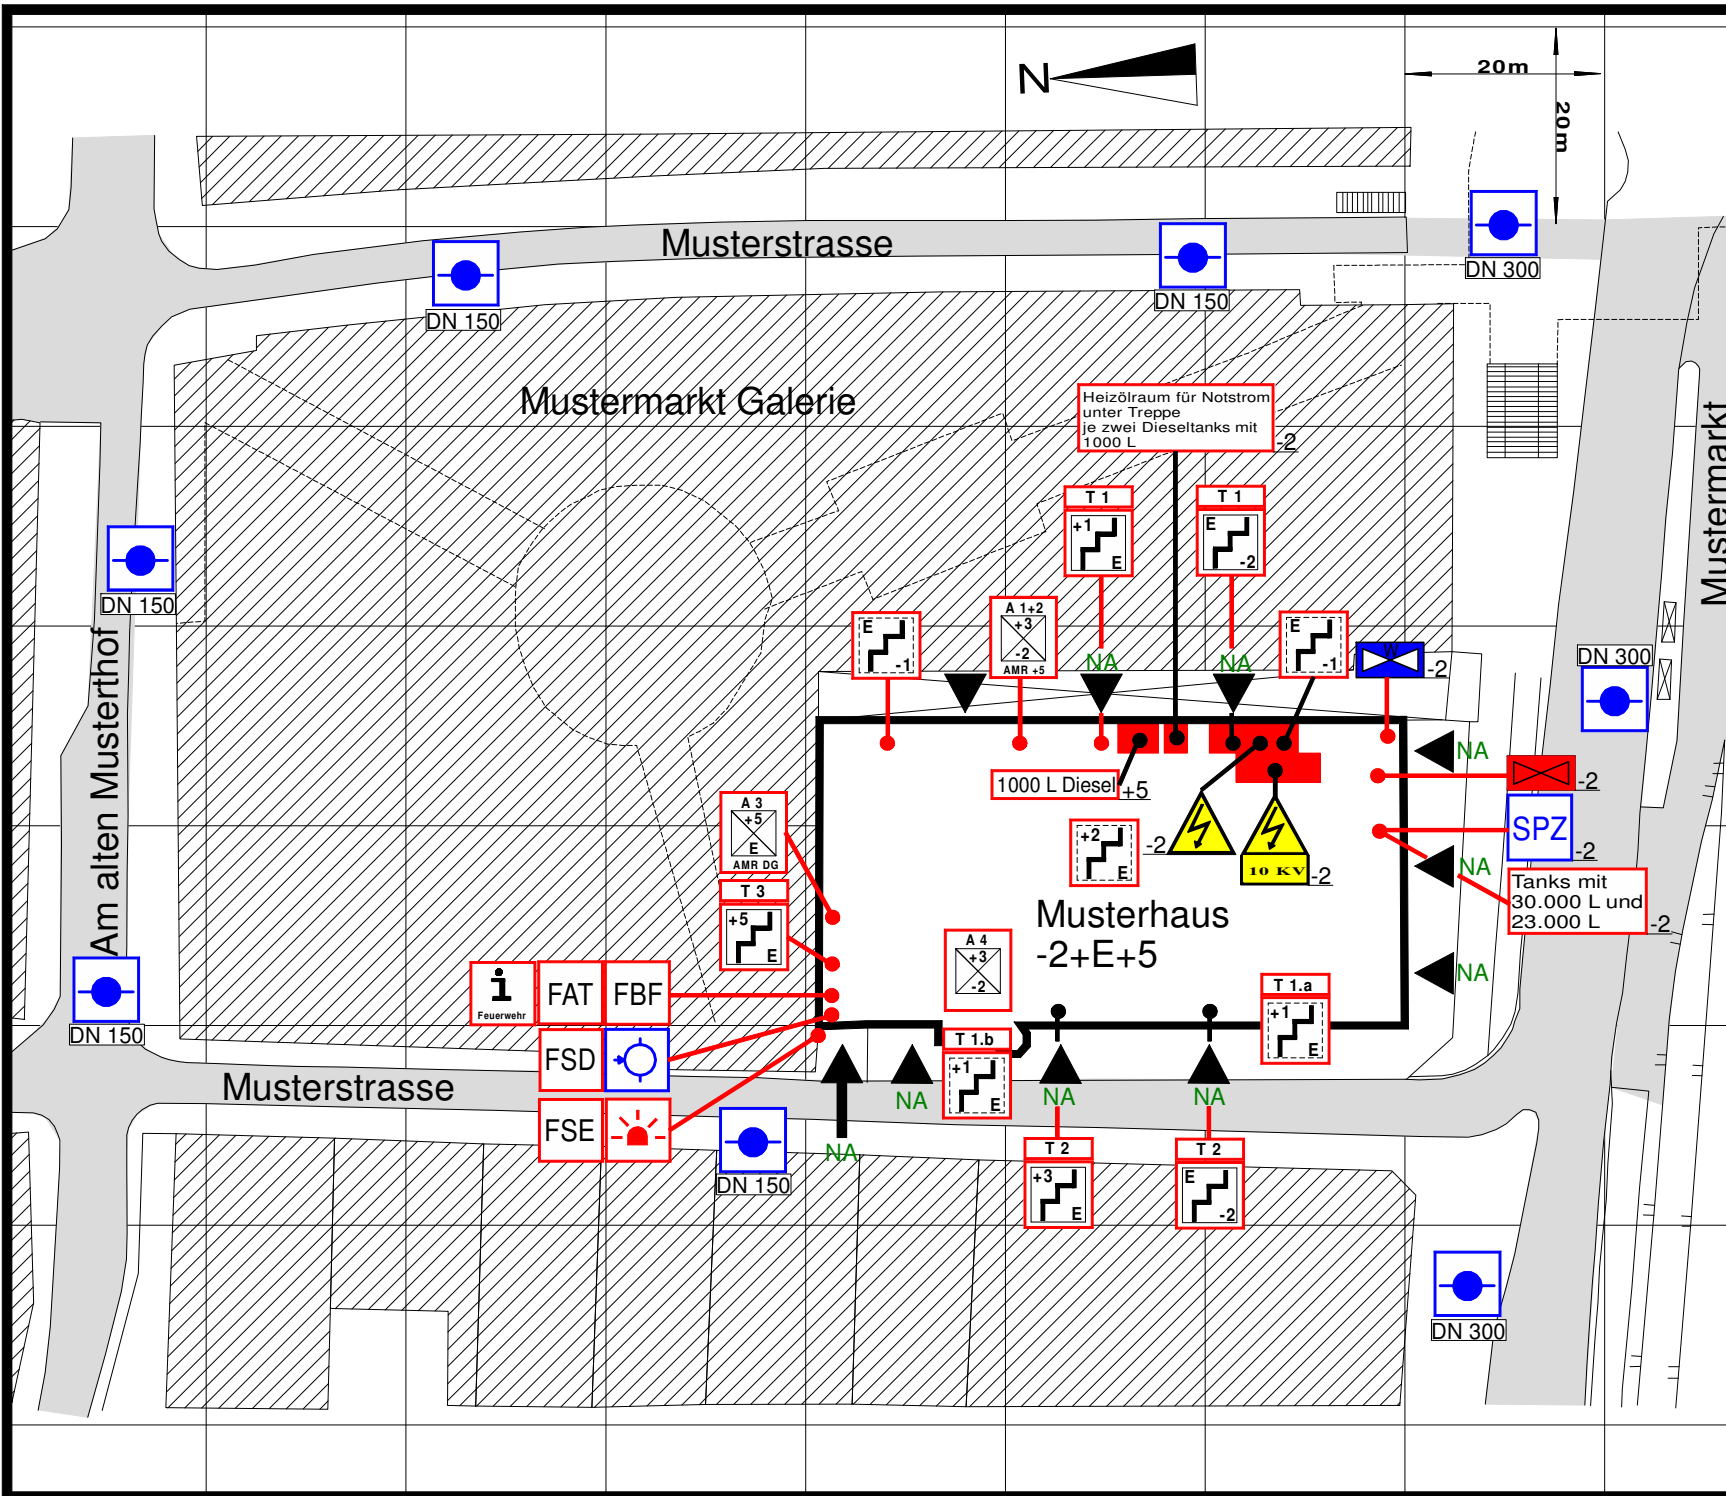

LAGEPLAN