





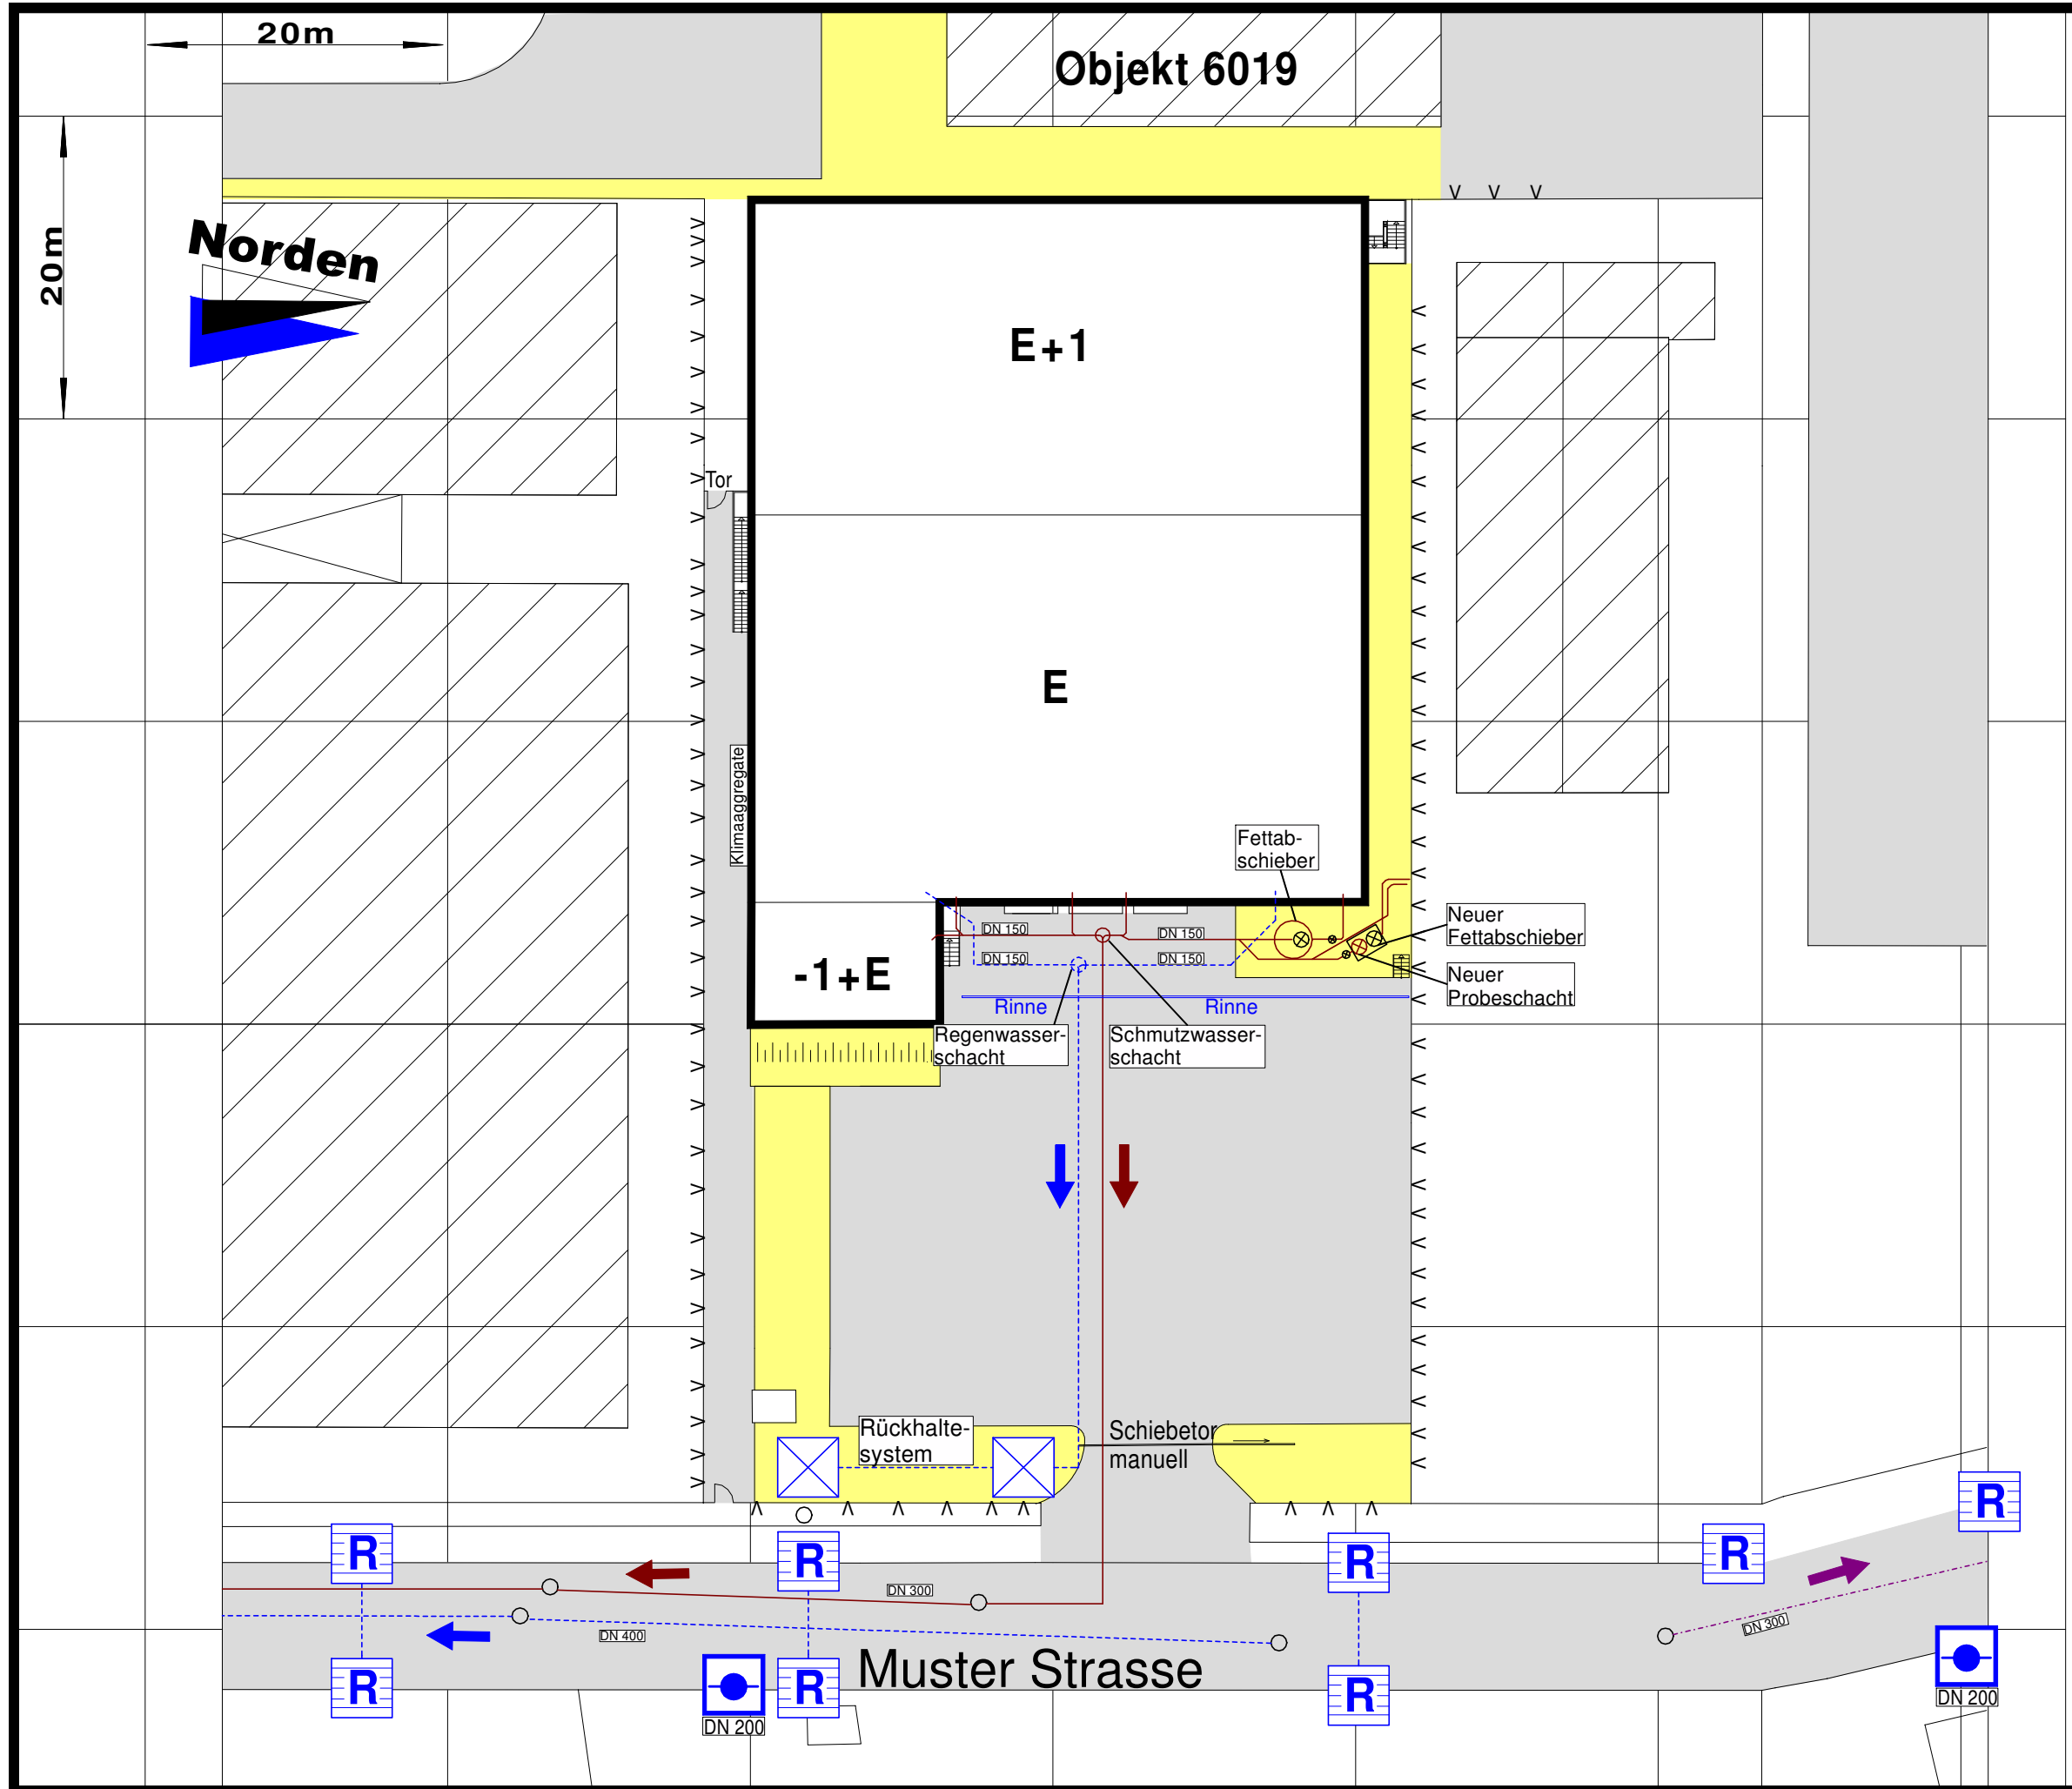


Legende:

-  Unterflurhydrant
-  Regenwasser Einlauf
-  Schacht
-  Regenwasser
-  Schmutzwasser
-  Mischwasser

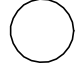

Mischwasser in
Musterstrasse
zum Regenüberlaufbecken
Musterstadt Ost

Bereitschaftshandy
Tel: 0123 / 12345678

Bezeichnung des Objektes:	Musterobjekt Musterstr. 1 12345 Mustersadt
Datum:	08/2011
Planersteller:	PlanTec Flucht- und Rettungspläne nach DIN Feuerwehr-Einsatzpläne nach DIN Brandschutzordnung nach DIN Tel. 02234 / 9334820 - Fax 02234 / 9334829 - www.plantec-koeln.de